RECEIVED
SEP 22 2016
2016-162
MONROE CO. PLANNING DEPT

MEAN HIGH WATER LINE TABLE		
LINE	LENGTH	BEARING
L1	18.92	S01°12'28"W
L2	24.79	S05°49'14"W
L3	6.56	S20°13'38"W
L4	6.01	S58°43'24"W
L5	15.38	S87°21'08"W
L6	42.11	S88°15'47"W
L7	45.68	S84°16'41"W

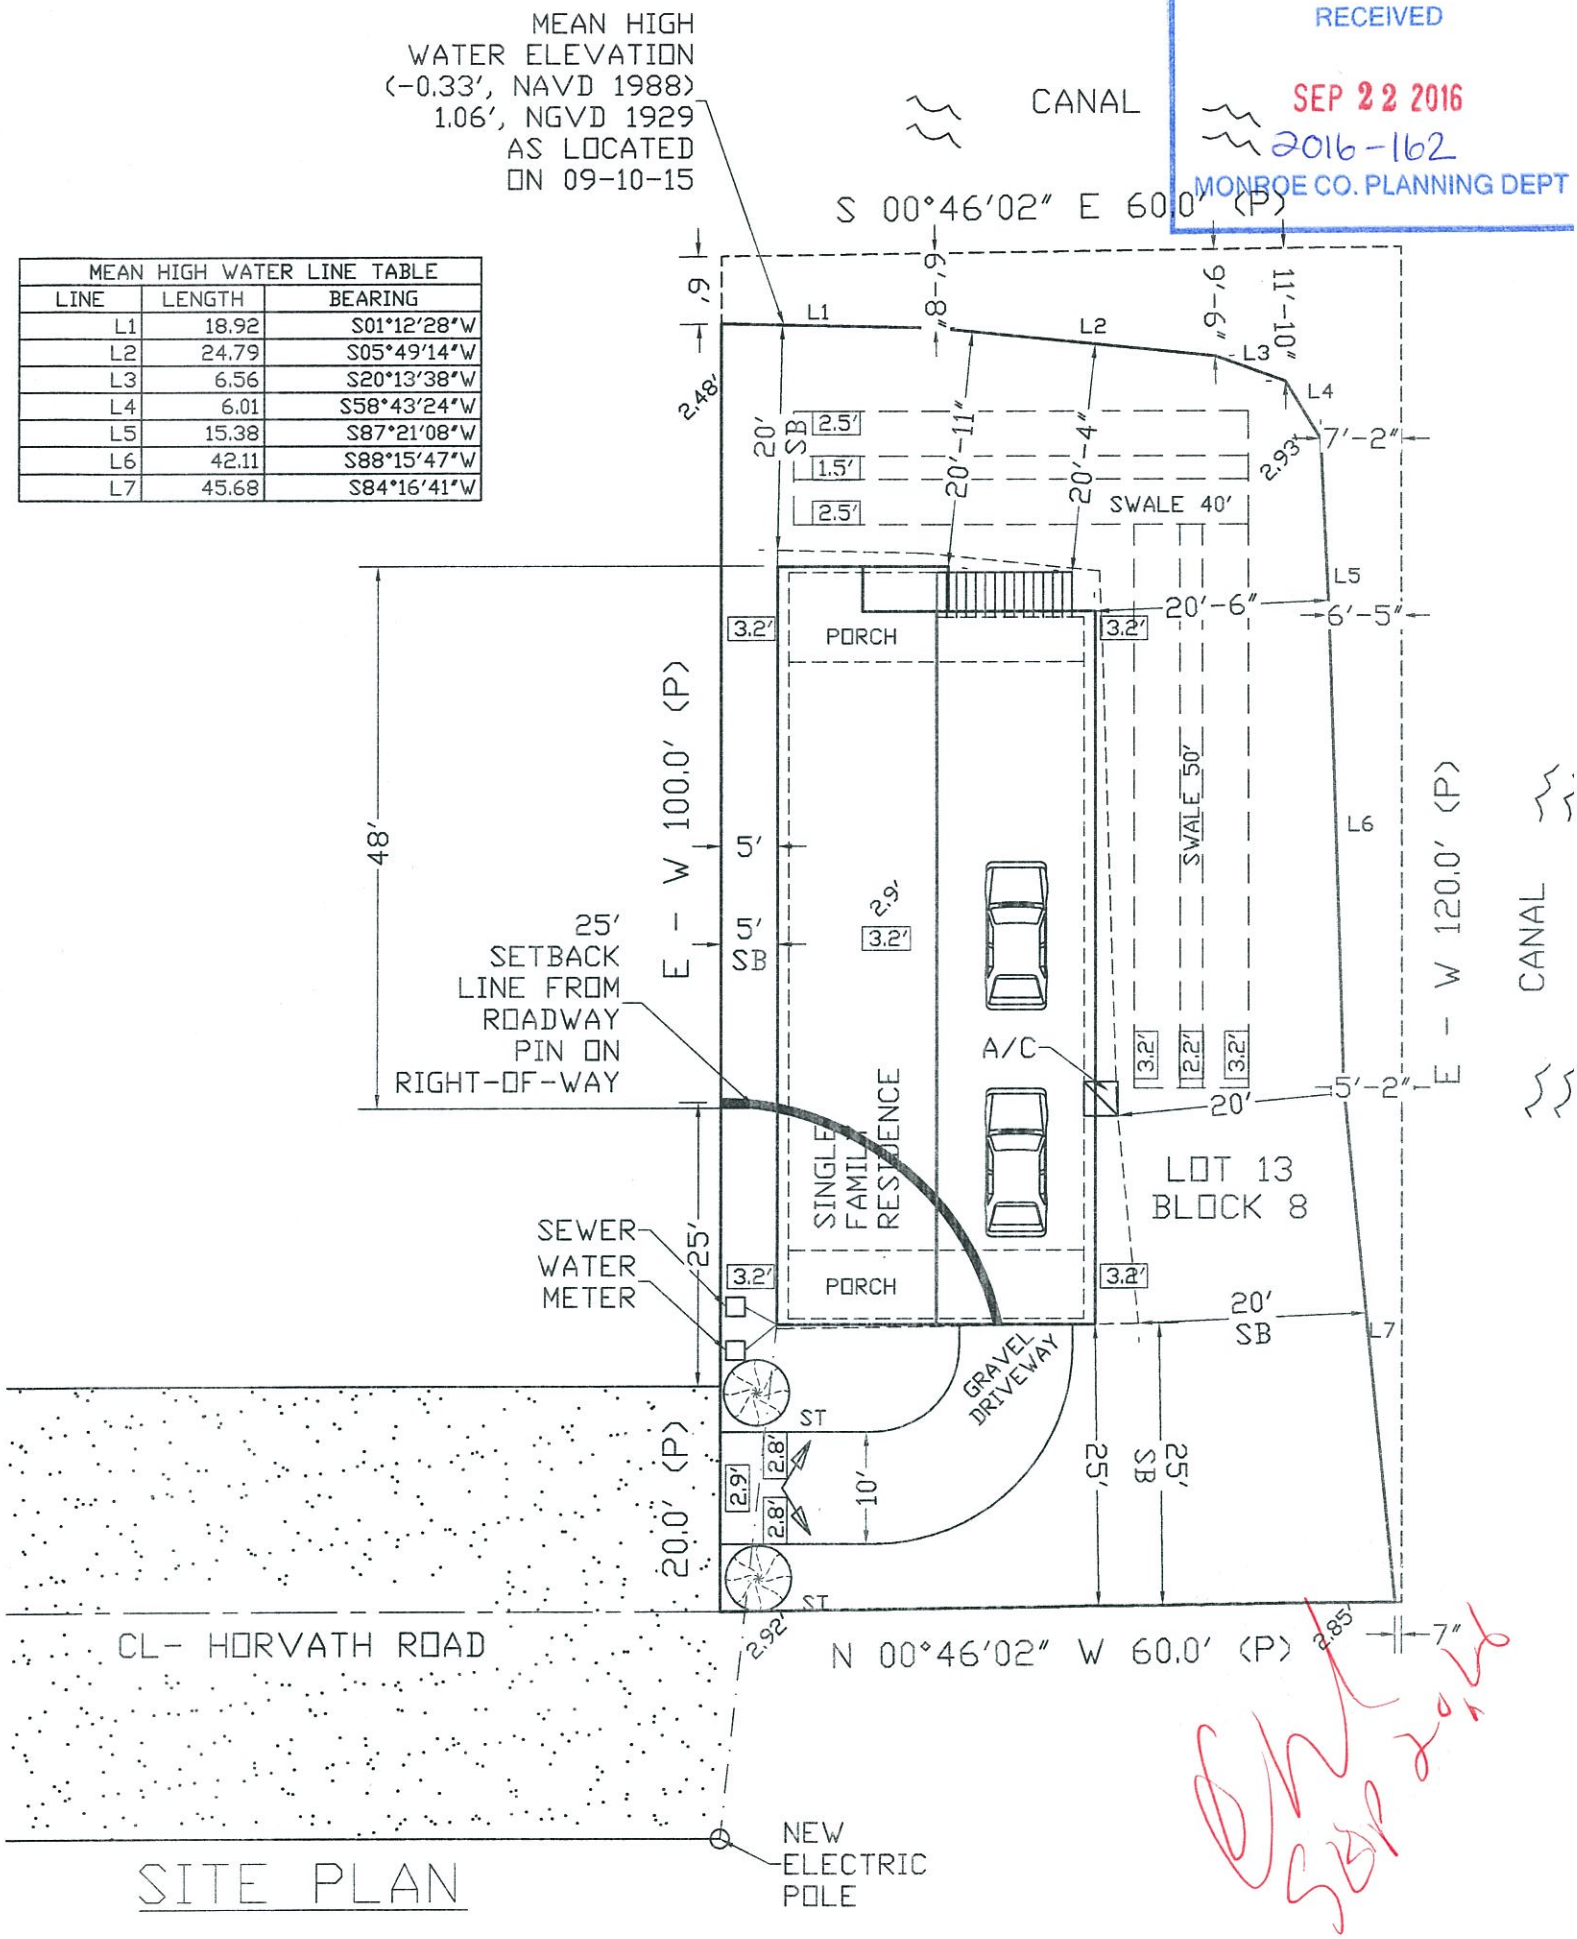

SITE PLAN